




Schema  
de principe  
de pose  
double  
verre

# NORMA SARL

Route des Avouillions 18

1096 Gland

normasarl@bluewin.ch

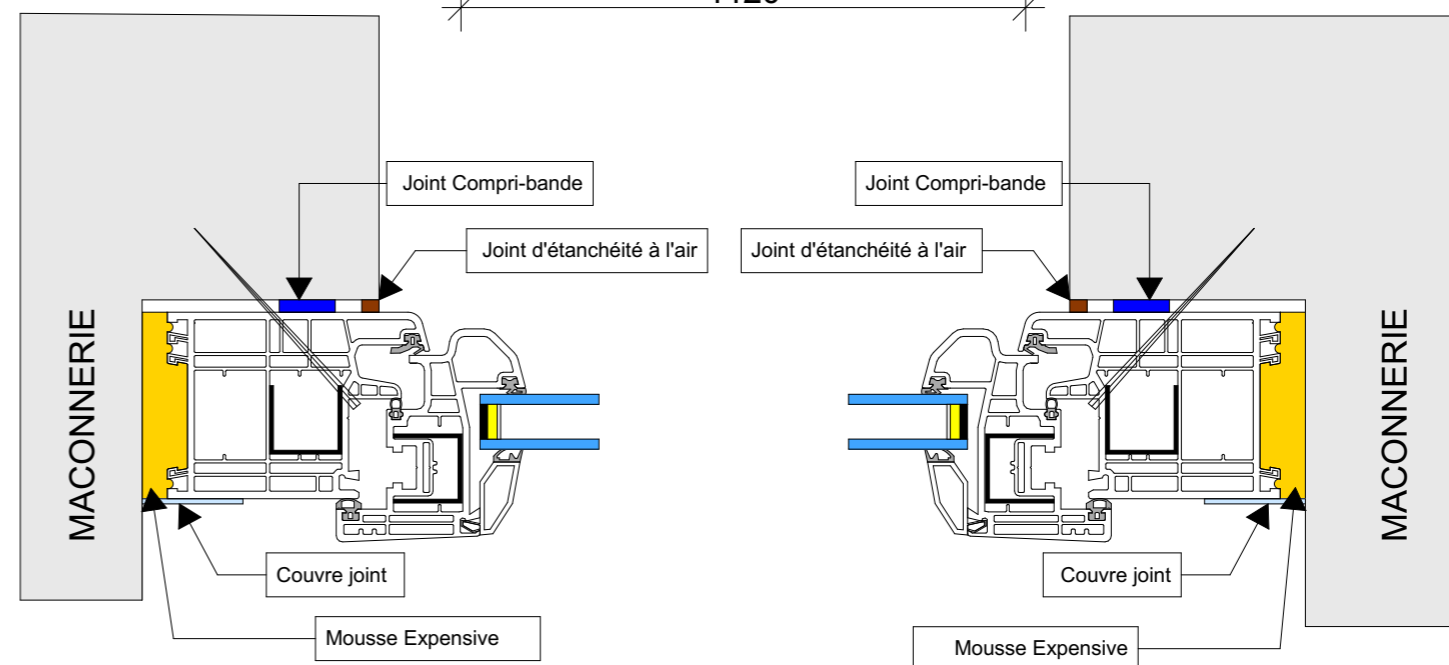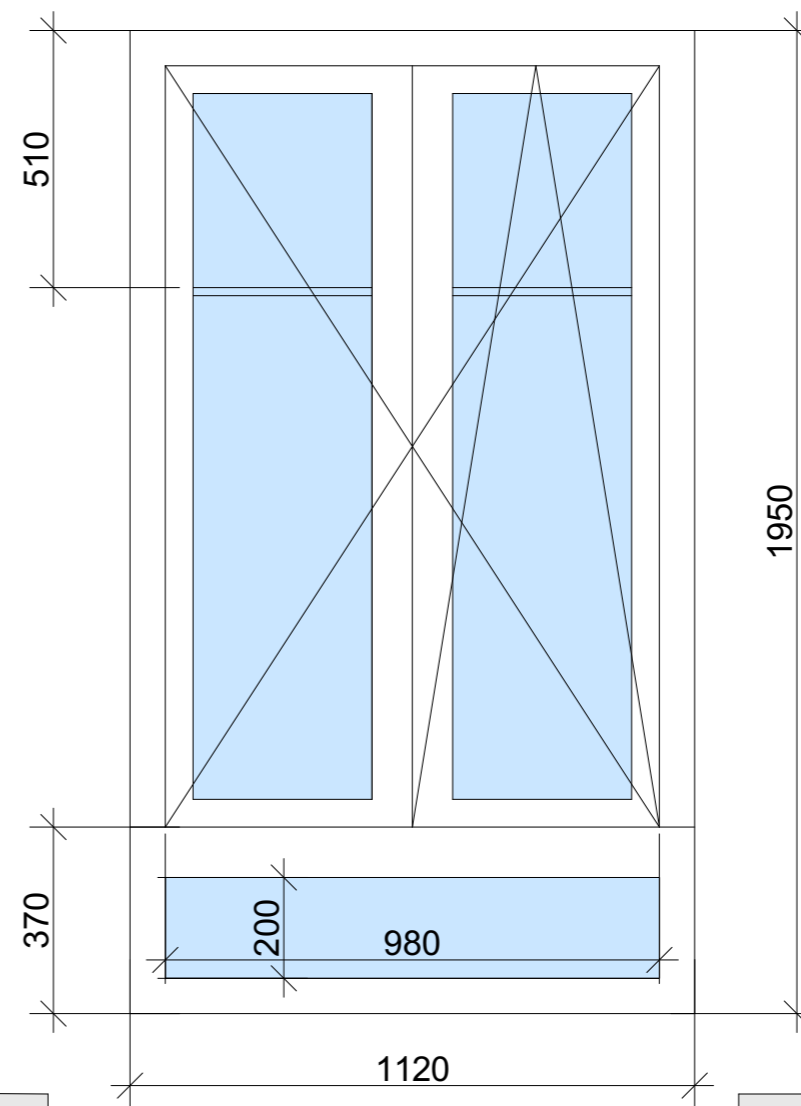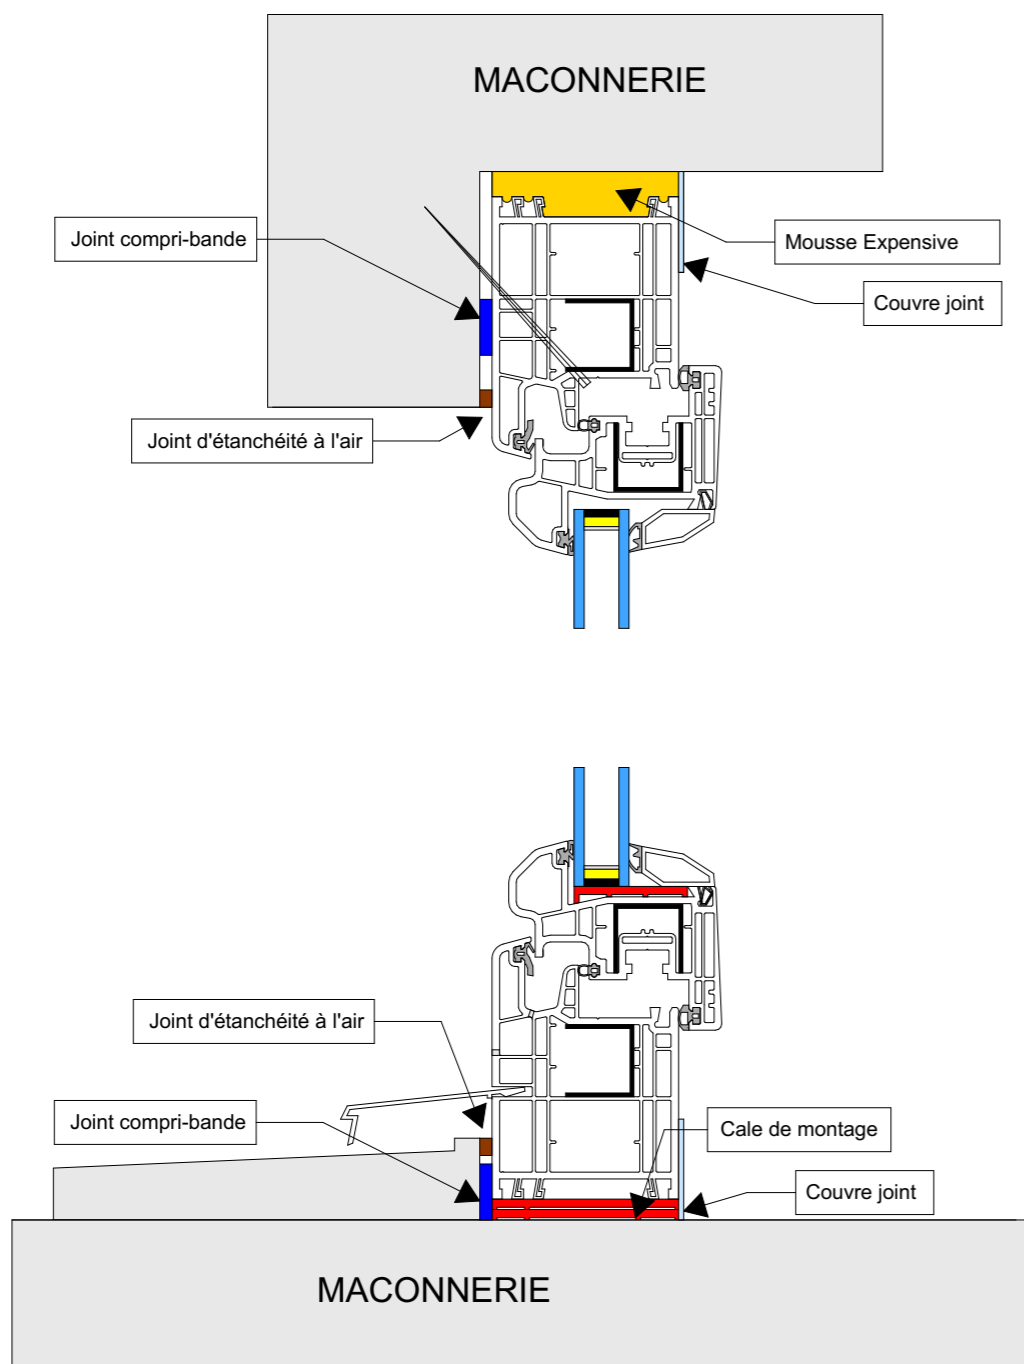

VUE EN PLAN